

ΕΦΗΜΕΡΙΣ ΤΗΣ ΚΥΒΕΡΝΗΣΕΩΣ
ΤΗΣ ΕΛΛΗΝΙΚΗΣ ΔΗΜΟΚΡΑΤΙΑΣ

ΑΘΗΝΑ 30 ΔΕΚΕΜΒΡΙΟΥ 1983	ΤΕΥΧΟΣ ΤΕΤΑΡΤΟ	ΑΡΙΘΜΟΣ ΦΥΛΛΟΥ 825

ΑΠΑΛΛΟΤΡΙΩΣΕΙΣ

ΑΠΟΦΑΣΕΙΣ

Αρ. Α. 14816/1523 (δις)

Έγκριση δημιουργίας ζώνης παραλίας στη θέση «Σκαραμαγκάς» προ ιδιοκτησίας «Α.Ε. ΕΛΛΗΝΙΚΗ ΧΑΛΥΒΟΥΡΓΙΑ».

Ο ΥΠΟΥΡΓΟΣ ΟΙΚΟΝΟΜΙΚΩΝ

Έχοντας υπόψη :

1. Τις διατάξεις των παρ. 2 και 5 του άρθρου 6 του Α.Ν. 2340/1950 «περί αιγιαλού και παραλίας», ως αντικαταστάθηκαν με τις διατάξεις του άρθρου 13 του Νόμου 1078/1980.

2. Τη σύμφωνη γνώμη του Γενικού Επιτελείου Ναυτικού που διατυπώθηκε στο Φ. 187.2/249/79/Σ. 822/6.4.1979 έγγραφό του.

3. Τη 7448/4.5.1979 απόφαση του Νομάρχη Διαμ. Δυτικής Αττικής, η οποία συμπληρώθηκε και διορθώθηκε με την 10111/20.9.1983 απόφαση του ίδιου Νομάρχη ΦΕΚ 502/7.10.1983 τ. Δ' με την οποία επικυρώθηκαν η έκθεση της Επιτροπής και το σχετικό τοπογραφικό διάγραμμα, που δημοσιεύθηκαν στο υπ' αριθ. 261/11.5.1979 ΦΕΚ τ. Δ'.

4. Τη 0548/382/19.9.1983 κοινή απόφαση των Πρωθυπουργού και Υπουργού Οικονομικών «περί ανάθεσης αρμοδιοτήτων στους Υφυπουργούς Οικονομικών», αποφασίζουμε:

Εγκρίνουμε, για την προσαύξηση του αιγιαλού, τη δημιουργία ζώνης παραλίας στη θέση «Σκαραμαγκάς» προ ιδιοκτησίας Α.Ε. ΕΛΛΗΝΙΚΗ ΧΑΛΥΒΟΥΡΓΙΑ όπως αυτή καθορίστηκε από την αρμοδία Επιτροπή του άρθρου 74 του 636/1977 Π. Δ/τος και εικονίζεται στο από 27 Ιανουαρίου 1979 και με κλίμακα 1:500 τοπογραφικό και υψομετρικό διάγραμμα του Τοπογράφου μηχανικού Αλεξάνδρου Μαντέλη το οποίο έχει θεωρηθεί από τη ΔΤΥ Ν. Αττικής Διατ. Δυτ. Αττικής την 29.1.1979 και συνοδεύει την από 12.3.1979 έκθεση της εν λόγω Επιτροπής.

Η παρούσα απόφαση μαζί με την Έκθεση της Επιτροπής και το τοπογραφικό διάγραμμα να δημοσιευθούν στην Εφημερίδα της Κυβέρνησης (άρθρο 13 Νόμου 1078/1980).

ΕΚΘΕΣΙΣ

Επιτροπής Καθορισμού των ορίων του αιγιαλού, άρθρ. 74 Π.Δ. 636/77.

Δια τον επαναχαθορισμόν των ορίων του αιγιαλού, παραλίας και παλαιού αιγιαλού εις περιοχήν Σκαραμαγκά προ των εγκαταστάσεων ΛΕ «ΕΛΛΗΝΙΚΗ ΧΑΛΥΒΟΥΡΓΙΑ».

Εν Αθήναις τη 12.3.1979, οι κάτωθι υπογεγραμμένοι :

1. Αντιπλοίαρχος Ανδρέας Λογιάκης αναπληρωτής Δ/ντού της Υδρογραφικής Υπηρεσίας, ως Πρόεδρος.

2. Σπυρίδων Στέρπης αναπληρωτής οικον. εφορ. Ελευσίνος (δυνάμει του 1267/10.3.79 εγγράφου του οικον. εφόρου Ελευσίνος), ως μέλος.

3. Ιωάννα Δρομάζου αναπληρώτρια Δ/ντού ΤΥ Διαμ. Δυτικής Αττικής (δυνάμει του ΔΥ από 12.3.79 Υπηρεσιακού σημειώματος του Δ/ντού ΤΥ Διαμ. Δυτ. Αττικής), ως μέλος, αποτελούντες την επιτροπήν του άρθρ. 74 του ΠΔ 636/77, καθορισμού των ορίων του αιγιαλού, λαβόντες υπ' όψιν :

α) Το υπ' αριθ. ΔΤΥ 500/ΟΙΚ/29.1.79/έγγραφον της ΔΤΥ Διαμ. Δυτ. Αττικής δια οποίου ζητείται ο επαναχαθορισμός των ορίων αιγιαλού εις την ως άνω περιοχήν.

β) Το τοπογραφικόν διάγραμμα της ως άνω περιοχής κλιμ. 1:500 εξηρτημένον εκ του Κρατικού δικτύου συντεταγμένων συνταχθέν την 27.1.79 υπό του Τοπ. Μηχ. Αλεξ. Μαντέλη της ΔΤΥ Διαμ. Δυτ. Αττικής και θεωρηθέν υπό του ΔΤΥ Δυτ. Αττικής την 29.1.79.

γ) Τον από 23.11.60 και 30.11.60 καθορισμόν αιγιαλού διενεργηθέντα υπό της τότε επιτροπής επί τοπογραφικού διαγράμματος κλιμ. 1:2000 συνταχθέντος τη 17.6.60 υπό της Υπηρεσίας Τοπ/φήσεων και Κτηματολογίου του Υ.Δ.Ε. και επικυρωθέντος δια της υπ' αριθ. Δ 2511/1224/28.2.66 (ΦΕΚ 58/66) αποφάσεως του Υπουργού Οικονομικών.

δ) Τον από 24.6.70 επαναχαθορισμόν ορίων αιγιαλού, παραλίας και παλαιού αιγιαλού προ των εγκαταστάσεων της «Γενικής Εταιρείας Ανασυγκροτήσεως» και ΑΕ «ΧΑΛΥΨ» και επικυρωθέντα δια της Ν. 9103/5656/24.8.70/ Αποφάσεως Υπ. Οικονομικών.

ε) Το ΒΔ 40/69 δια του οποίου ενεκρίθη η δημιουργία νέου αιγιαλού δια προσχώσεων εις την εν λόγω περιοχήν ως και τα ΠΔ 29/75 και ΠΔ 232/76 δια των οποίων παρετάθη η προθεσμία δια την πρόσχωσιν μέχρι 14.4.78.

ζ) Τα στοιχεία τα οποία προέκυψαν κατά την επιτόπιον πραγματοποιηθείσαν σήμερον αυτοψίαν.

η) Τας διατάξεις του ΑΝ 2344/40 ως ούτος ετροποποιήθη δι' ετέρων διατάξεων, αποφασίζει:

1. Επανακαθορίζει οριογραμμήν αιγιαλού ως σημειούται δι' ερυθράς γραμμής (1,2,... 10) επί του συνημμένου ως άνω διαγράμματος.

2. Καθορίζει οριογραμμήν παραλίας ως σημειούται δια κιτρίνης γραμμής (1', 2',....11') και εις απόστασιν 10 μέτρων από την γραμμήν του αιγιαλού καθ' όλον το μήκος.

3. Καθορίζει οριογραμμήν παλαιού αιγιαλού ως σημειούται επί του διαγράμματος δια κυανής γραμμής 1'',10.

Η οριογραμμή εχαράχθη εν συμπτώσει με την κατά το έτος 1960 αρχικώς καθορισθείσαν οριογραμμήν αιγιαλού και συνέχεια της από 24.6.70 καθορισθείσης οριογραμμής παλαιού αιγιαλού.

4. Το τμήμα, της καθορισθείσης από 24.6.70 οριογραμμής αιγιαλού, μεταξύ των σημείων 1 και 1'' καταργείται ως και το αντίστοιχον τμήμα της οριογραμμής της παραλίας.

5. Δυτικώς των σημείων 1, 1' και 1'' τα όρια αιγιαλού, παραλίας και παλαιού αιγιαλού έχουν καθορισθή από 24.6.70 και επικυρωθεί δια της Ν. 9103/5656/24.8.70 Αποφάσεως Υπ. Οικονομικών.

6. Ανατολικώς των σημείων 10 και 11' του αιγιαλού και της παραλίας αντιστοίχως τα όρια αιγιαλού και παραλίας έχουν καθορισθή το έτος 1960 υπό της τότε επιτροπής και επικυρωθεί δια της Δ 2511/1224/28.2.66/Αποφάσεως Υφυπουργού Οικονομικών.

7. Η εξασφάλισις των οριογραμμών αιγιαλού-παραλίας γίνεται δια συντεταγμένων του Κρατικού δικτύου μετρηθέντων εκ του κανάβου του διαγράμματος ως κατωτέρω:


α/α	χ	ψ	α/α	χ	ψ
1.	—24208,5	+10949,0	6.	—24342,0	+11049,0
2.	—24234,0	+10989,0	7.	—24348,0	+11057,0
3.	—24261,0	+10973,0	8.	—24363	+11069,0
4.	—24277,0	+10990,0	9.	—24304,5	+11172,5
5.	—24280,5	+11014,0	10.	—24334,5	+11230,0

Ο Πρόεδρος
Αντιπλοίαρχος ΑΝΔΡΕΑΣ ΛΟΓΙΑΚΗΣ

Τα Μέλη
ΣΠΥΡΙΔΩΝ ΣΤΕΡΠΗΣ ΙΩΑΝΝΑ ΔΡΟΜΑΖΟΥ

Αθήνα, 8 Δεκεμβρίου 1983

Ο ΥΦΥΠΟΥΡΓΟΣ
ΔΗΜΗΤΡΙΟΣ ΠΙΤΣΙΩΡΗΣ

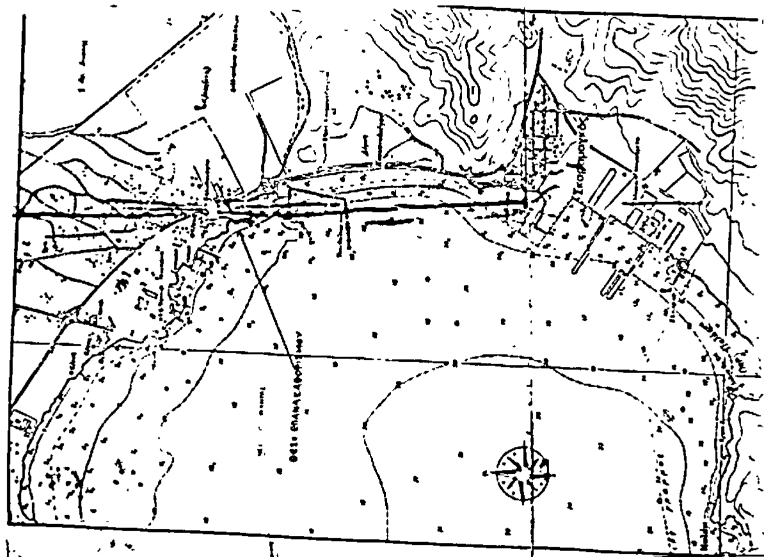

ΥΠΟΜΝΗΜΑ

- - - - - -	Γραμμη παλαιου αιγιαλου	}	επιτροπη του 1960
— - — - —	» παλαιας παραλιας		
— — — —	» νεου αιγιαλου	}	επιτροπη της 24-6-70
—— —— ——	» νεας παραλιας		

...ΗΝΙΚΗ ΔΗΜΟΚΡΑΤΙΑ
...ΙΑ ΑΤΤΙΚΗΣ
...ΜΑ ΔΥΤ. ΑΤΤΙΚΗΣ
Δ/ΝΣΗ ΤΕΧΝ. ΥΠΗΡΕΣΙΩΝ

ΤΟΠΟΓΡΑΦΙΚΟ ΔΙΑΓΡΑΜΜΑ


ΠΡΟΣΧΩΘΕΙΣΗΣ ΕΚΤΑΣΕΩΣ ΥΠΟ ΤΗΣ ΑΕ ΕΛΛΗΝΙΚΗ ΧΑΛΥΒΟΥΡΓΙΑ.


ΚΛΙΜΑΞ 1:500


ΘΕΩΡΗΘΗΚΕ


Αιγάλεω 27-1-79

Ο ΣΥΝΤΑΞΑΣ

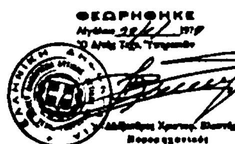

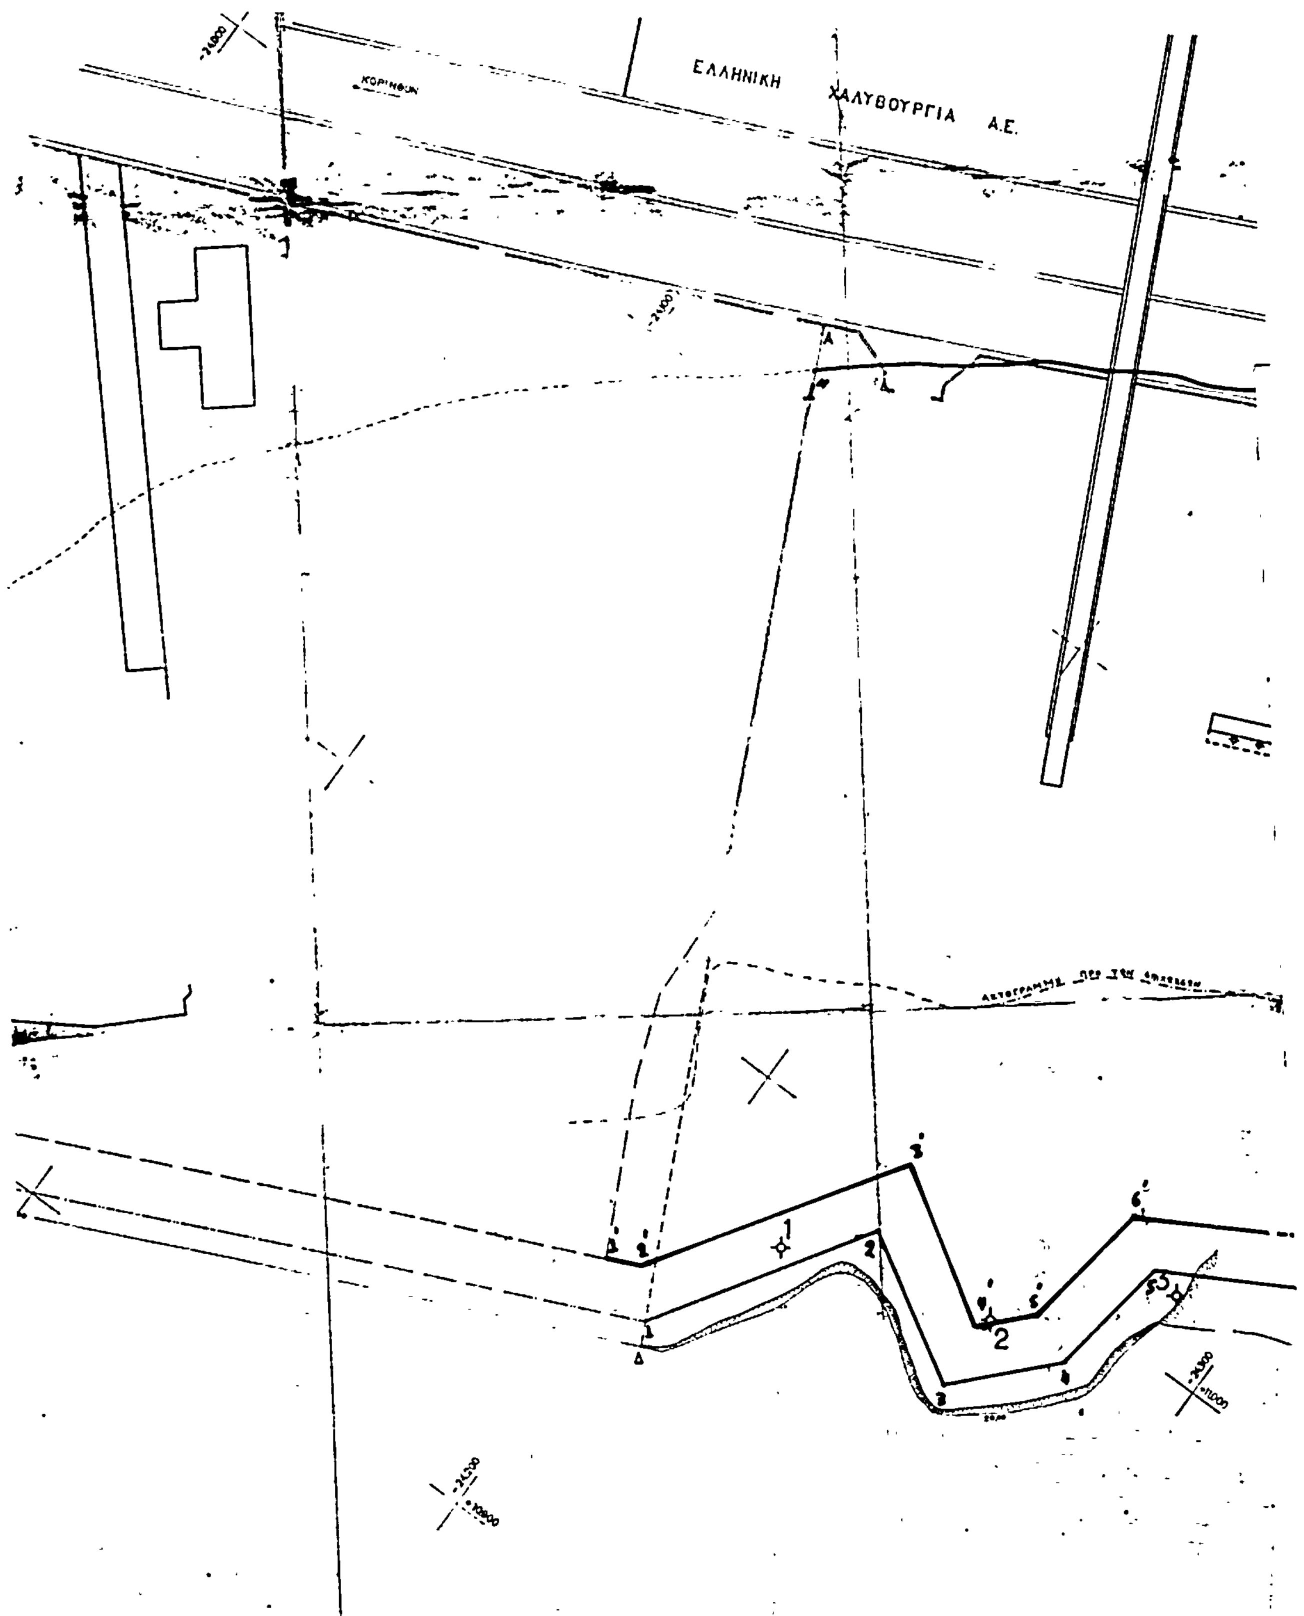

ΕΛΛΗΝΙΚΗ ΧΑΛΥΒΟΥΡΓΙΑ Α.Ε.
1
2

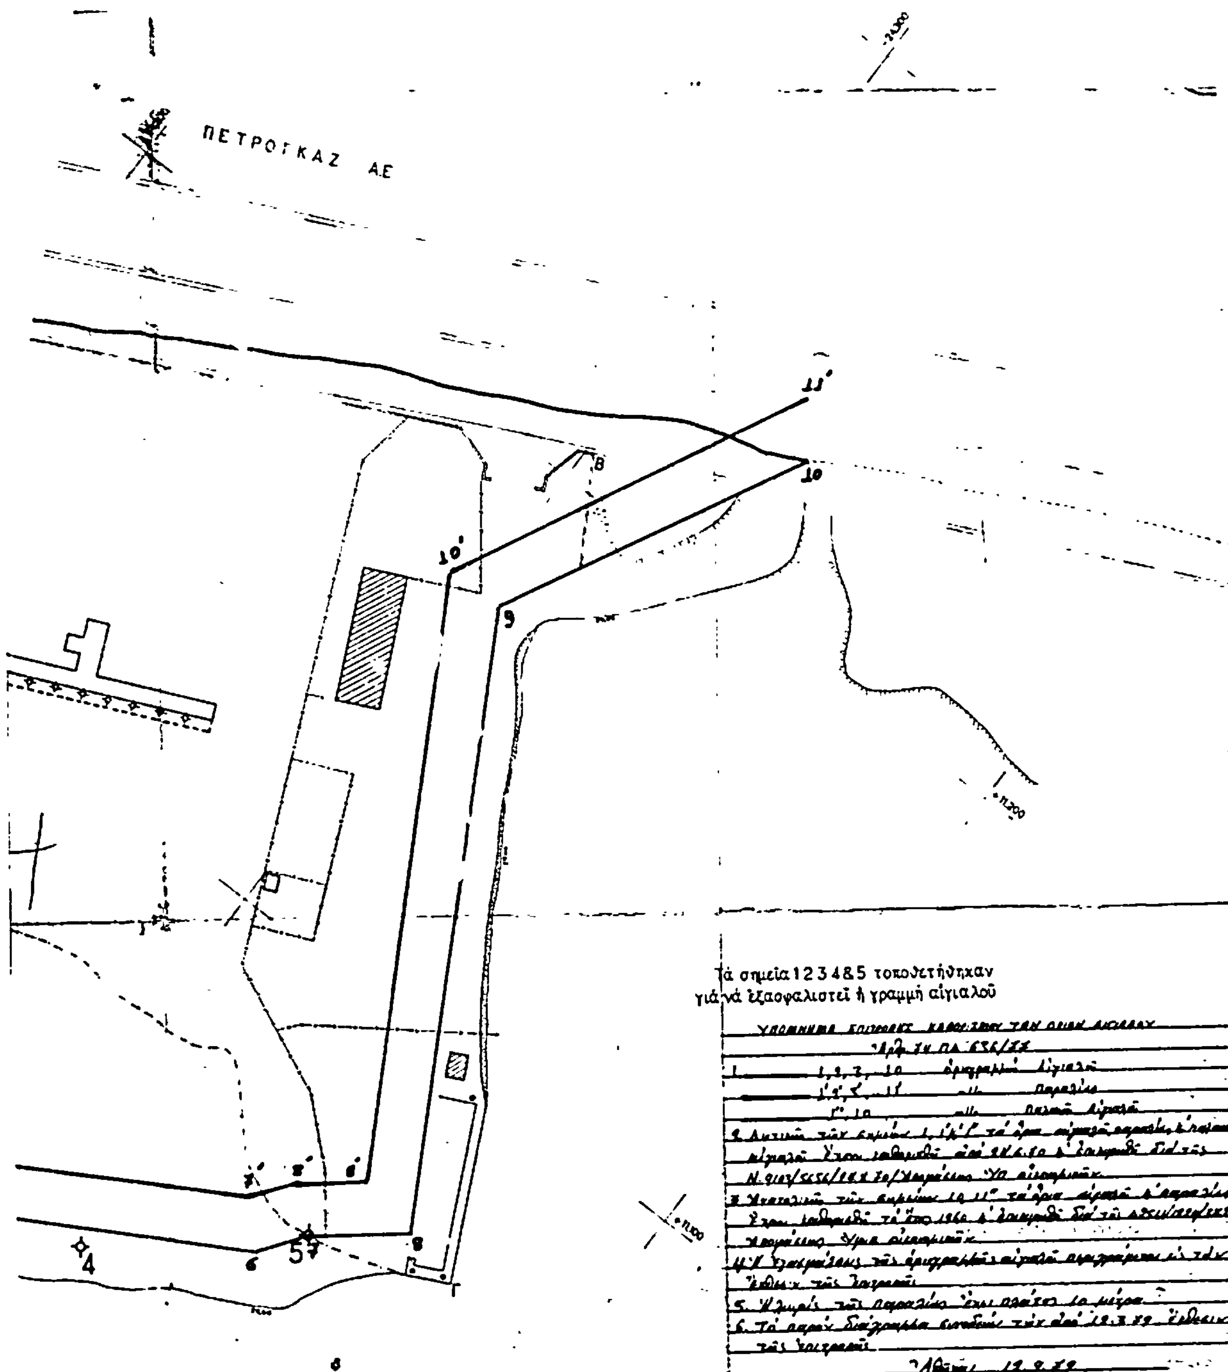
ΠΕΤΡΟΓΚΑΖ ΑΕ
11'
10
10'
9
8
4
5
7
6
Τά σημεία 1 2 3 4 & 5 τοποθετήθηκαν
γιά νά ἐξασφαλιστεῖ ἡ γραμμή αἰγιαλοῦ

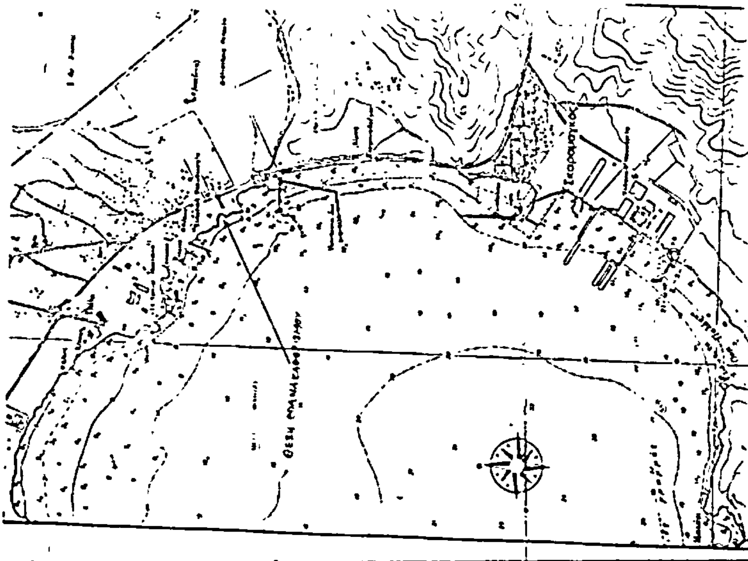

ΥΠΟΜΝΗΜΑ

Γραμμή	παλαιού αιγιαλού	} επιτροπής του 1960
»	παλαιάς παραλίας	
»	νέου αιγιαλού	} επιτροπής της 24-6-70
»	νέας παραλίας	

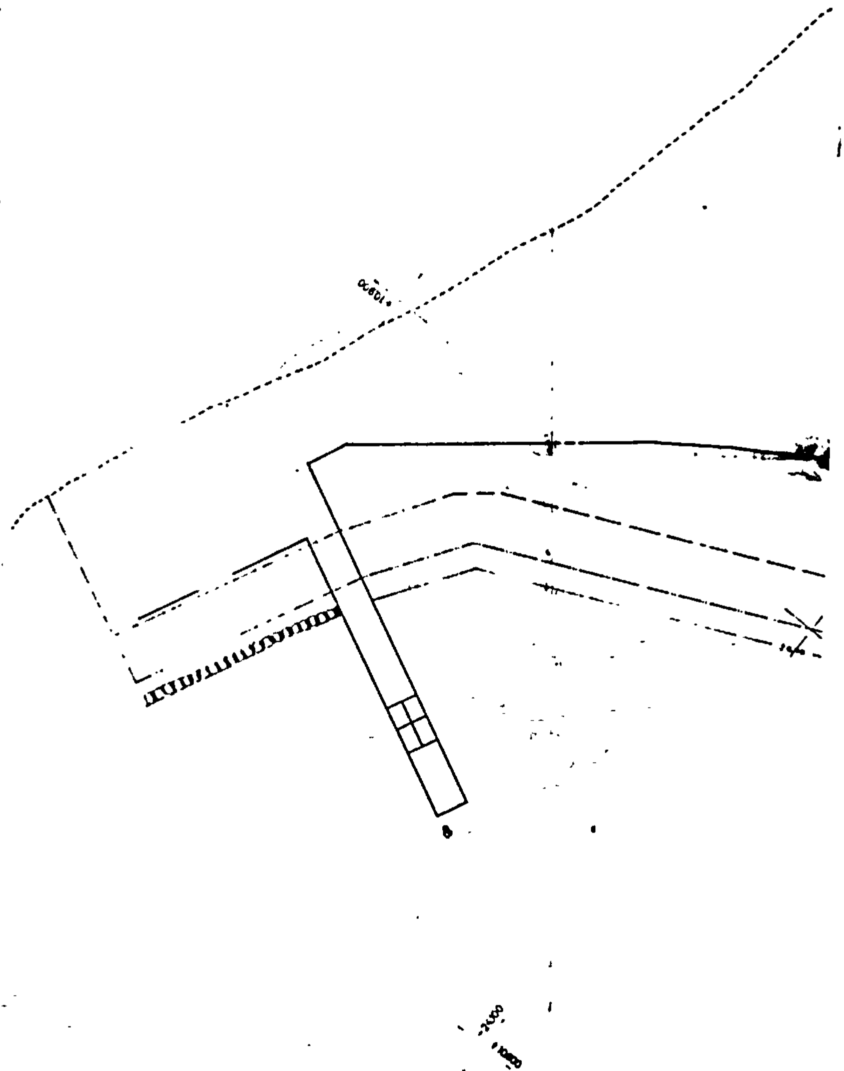

...ΝΙΚΗ ΔΗΜΟΚΡΑΤΙΑ
...ΡΧΙΑ ΑΤΤΙΚΗΣ
ΔΙΣΜΑ ΑΥΤ. ΑΤΤΙΚΗΣ
ΔΙΝΣΗ ΤΕΧΝ. ΥΠΗΡΕΣΙΩΝ


ΤΟΠΟΓΡΑΦΙΚΟ ΔΙΑΓΡΑΜΜΑ


ΠΡΟΣΧΩΘΕΙΣΗΣ ΕΚΤΑΣΕΩΣ ΥΠΟ ΤΗΣ ΑΕ ΕΛΛΗΝΙΚΗ ΧΑΛΥΒΟΥΡΓΙΑ.

ΚΛΙΜΑΞ 1.500

ΘΕΩΡΗΘΗΚΕ
Αιγάλεω ..../..../1979
Ο Δ/ντής Τεχν. Υπηρεσιών

Αιγάλεω 27-1-79
Ο ΣΥΝΤΑΞΑΣ

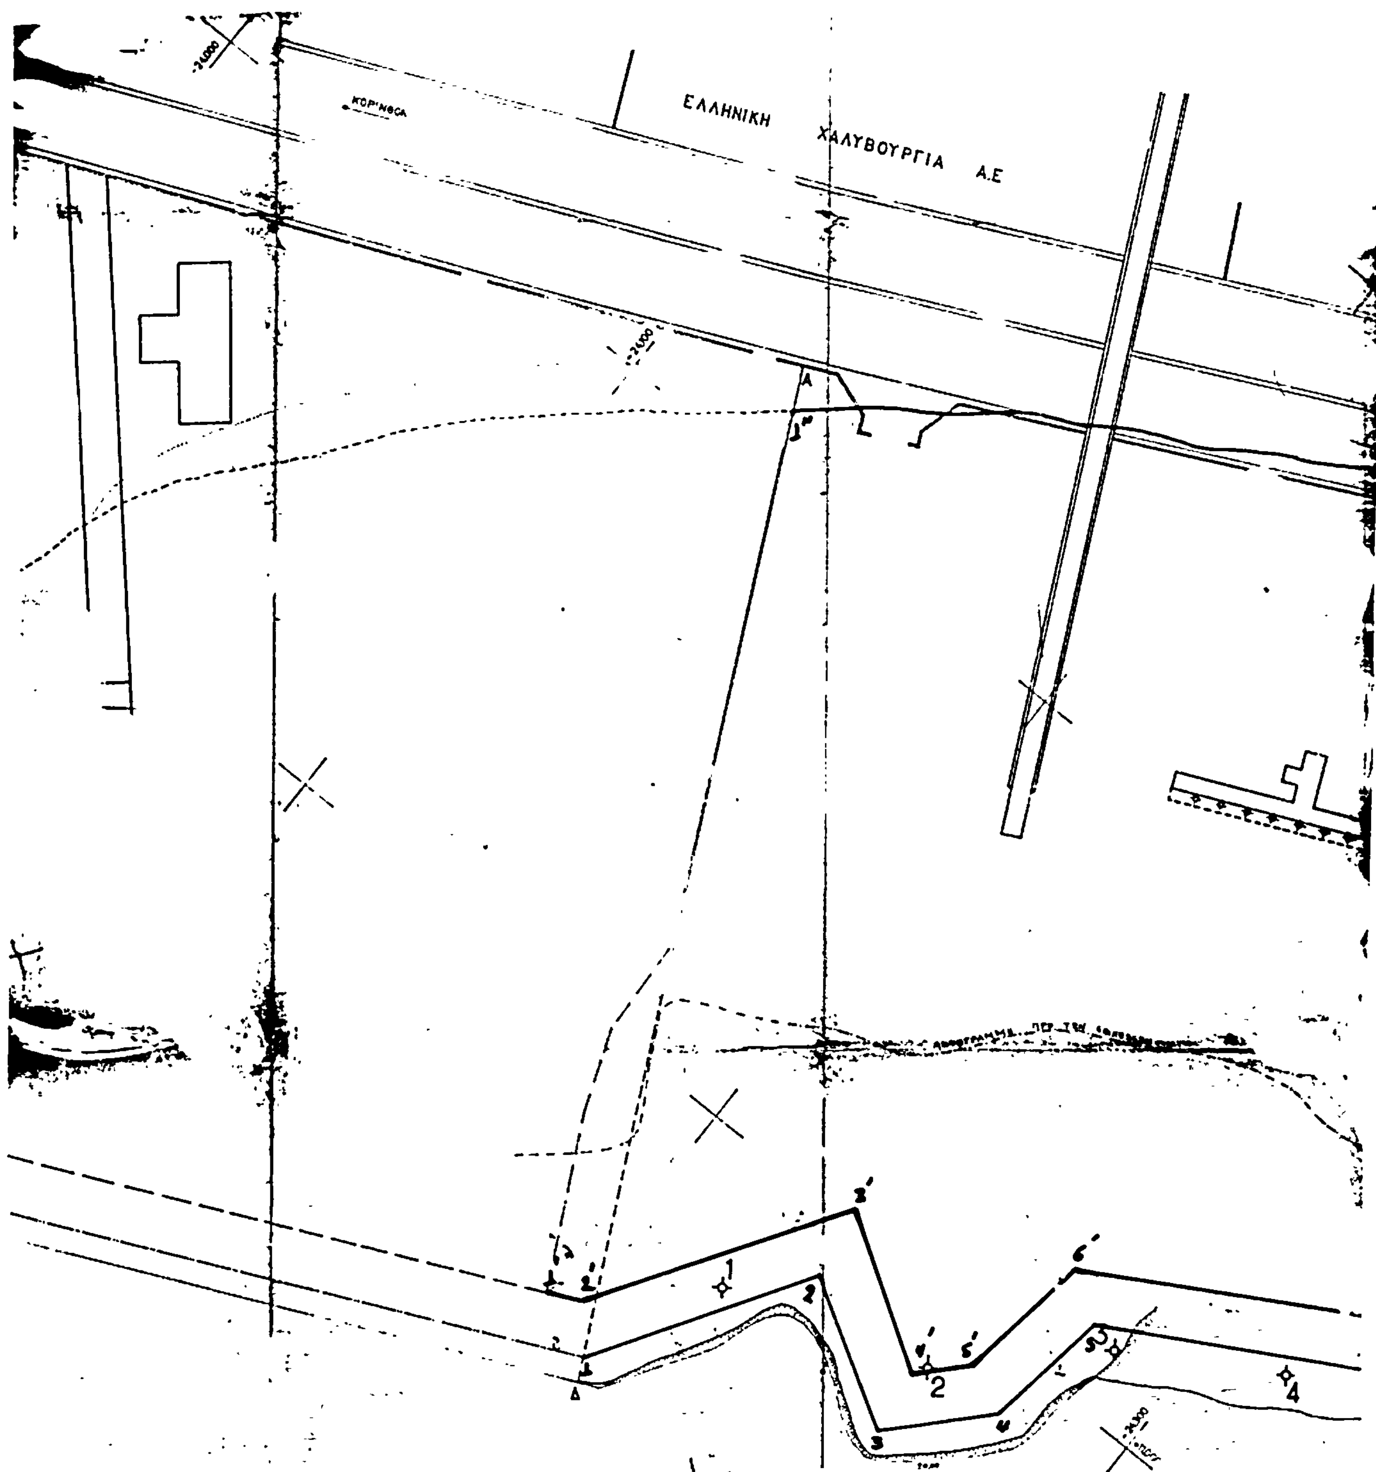
ΕΛΛΗΝΙΚΗ ΧΑΛΥΒΟΥΡΓΙΑ Α.Ε

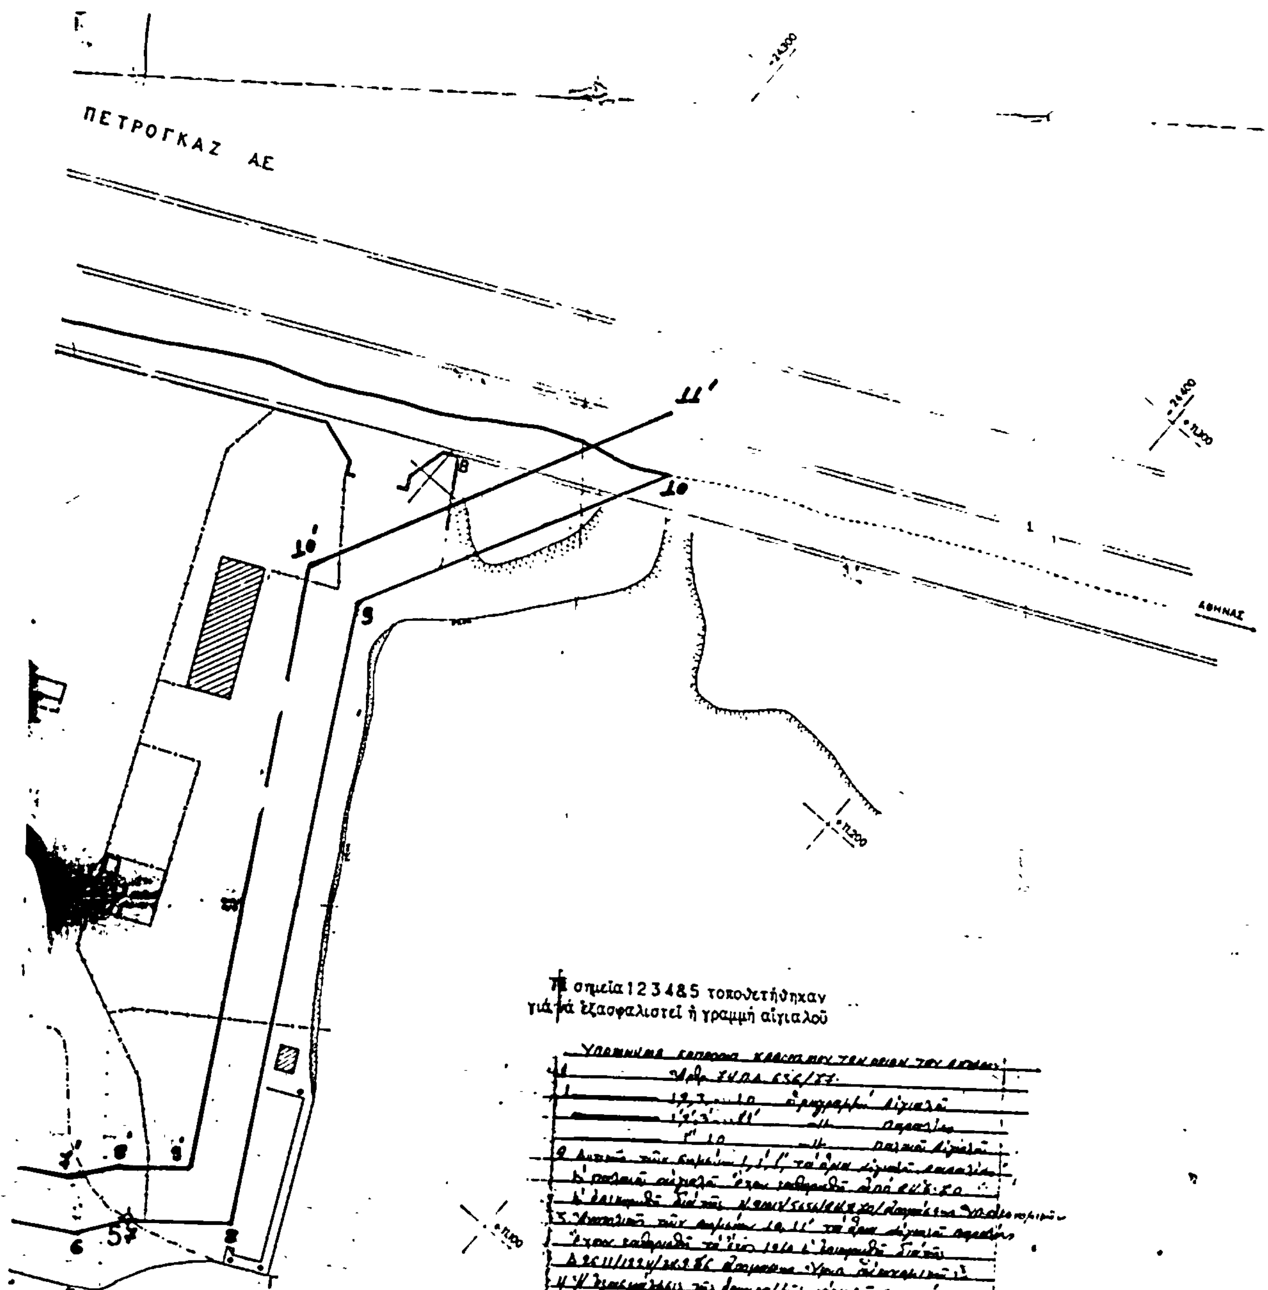
ΠΕΤΡΟΓΚΑΖ ΑΕ
ΑΘΗΝΑΣ
11'
10
10'
9
8
7
6
5
Τα σημεία 1 2 3 4 & 5 τοποθετήθηκαν
για να εξασφαλιστεί ή γραμμή αίγιαλοῦ